


Situatie 1:1000

Legenda

- voorgevelrooilijn minimale afstand tot perceelsgrens
- - - voorgevelrooilijn maximale afstand tot perceelsgrens
- ▨ recht van opstal ten behoeve van riolering en kabels en leidingen nutsbedrijven
- voorschrift beschoeiing zie bestemmingsplan
- erfafscheiding mee ontwerpen met woning
- overige bebouwing

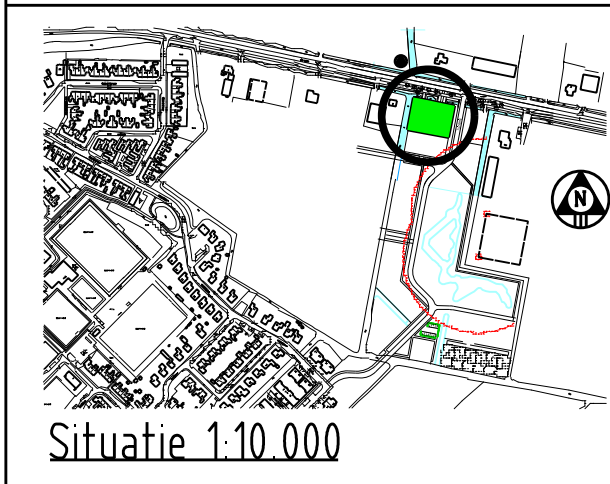

Gemeente Koggenland
 Middenhof 2 1648 JG De Goorn
 Postbus 21 1633 ZG Avenhorn
 Tel: 0229-548400 Fax: 0229-548484
 www.koggenland.nl info@koggenland.nl

PROJECT : Ontwikkeling plan De Tuinen Ursem

PROJECT NR. : 06-17

ONDERWERP : Voorwaarden ontwerp
 vrije kavels fase 1

DATUM : 7 juni 2018

SCHAAL : 1:1000

TEKENING NR.:

GETEKEND : M. Stroet

FORMAAT : A4

16-07-O-1-705

STATUS : Presentatie

REVISIE :