



rijweg versmallen  
5 langspaarkeerplaatsen  
2 bomen aanbrengen  
'Prunus sargentii Ranco'

rijweg versmallen  
7 langspaarkeerplaatsen  
2 bomen aanbrengen  
'Prunus sargentii Ranco'


verhoogde halve drempel  
80 mm hoog

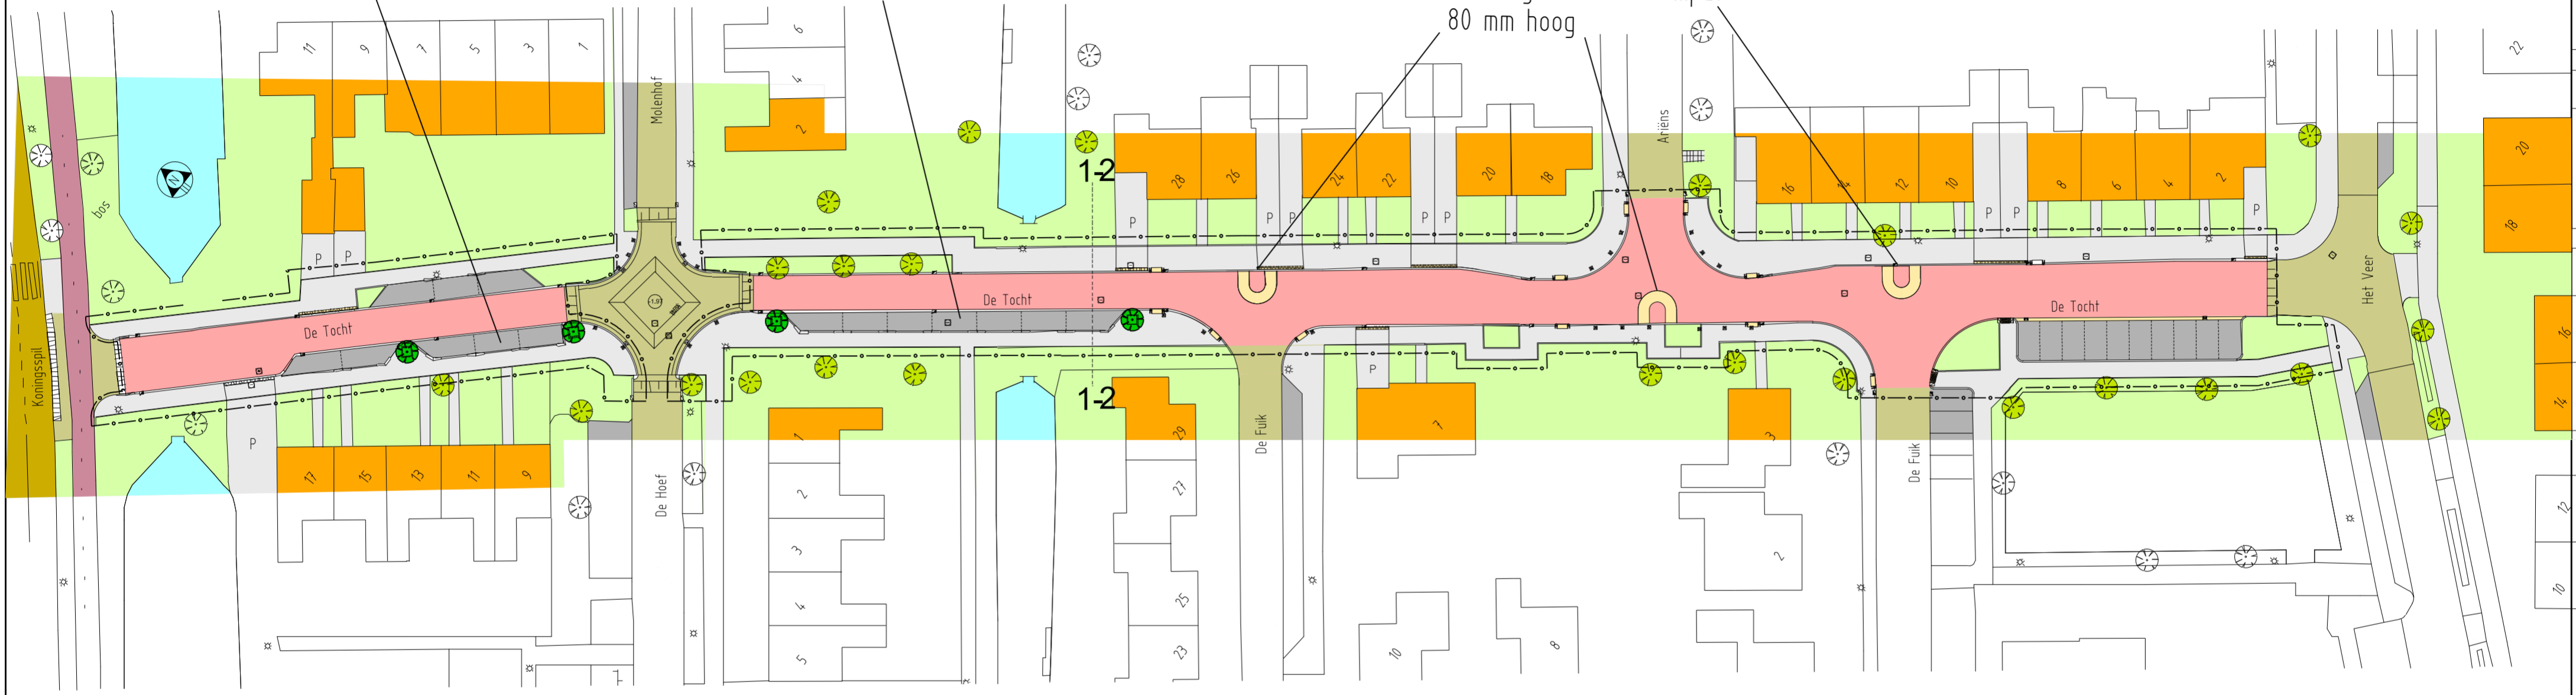

- bestaande boom
- nieuwe boom
- trottoir en inritten
- rijweg, nieuwe stenen
- asfalt
- parkeerplaatsen
- oprit / uitweg / goot
- bestaande wegen (buiten werkgebied)
- werkgrens

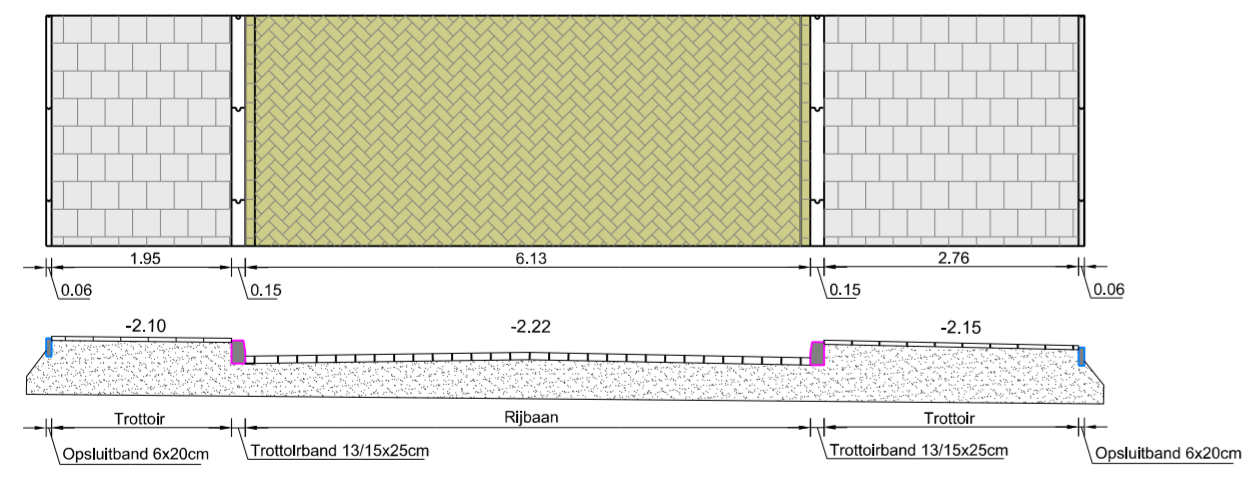

bestaand dwarsprofiel

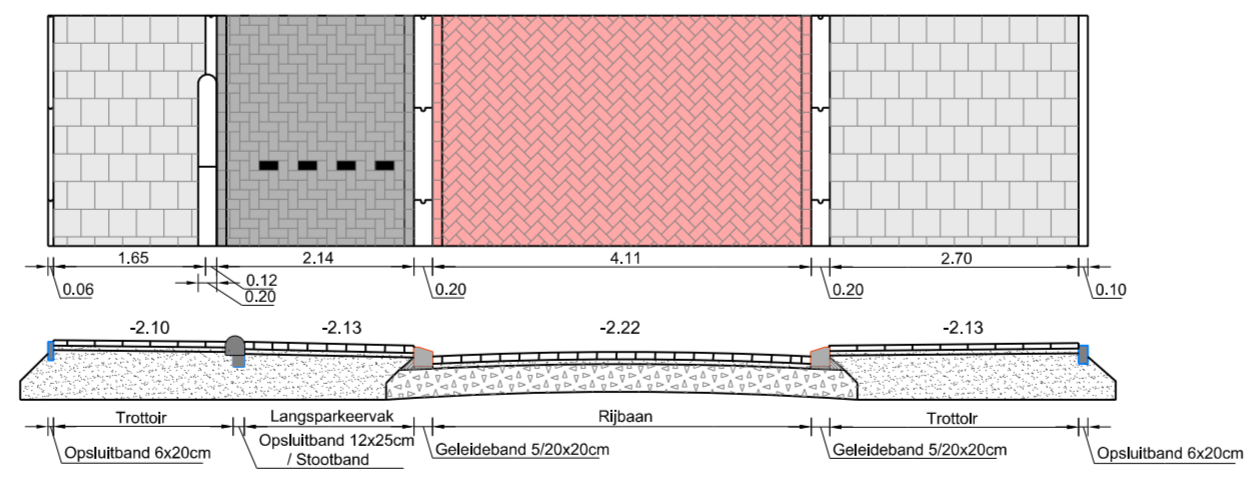

nieuw dwarsprofiel

nieuwe stenen in de rijweg  
nieuwe tegels in voetpaden/trottoirs  
nieuwe zwarte stenen in parkeerplaatsen

<p>Gemeente Koggenland Middenhof 2 1648 JG De Goorn Postbus 21 1633 ZG Avenhorn Tel: 0229-548400 Fax: 0229-548484 www.koggenland.nl info@koggenland.nl</p>	PROJECT : Herinrichting De Tocht PROJECT NR. : 18-06 ONDERWERP : <b>nieuwe situatie presentatietekening</b>		TEKENING NR.: <b>18-06C-406</b>
	DATUM : 22 maart 2019	SCHAAL : 1:500	
	GETEKEND : Jan Nanne	FORMAAT : A-2	
	STATUS : inspraak	REVISIE :	