
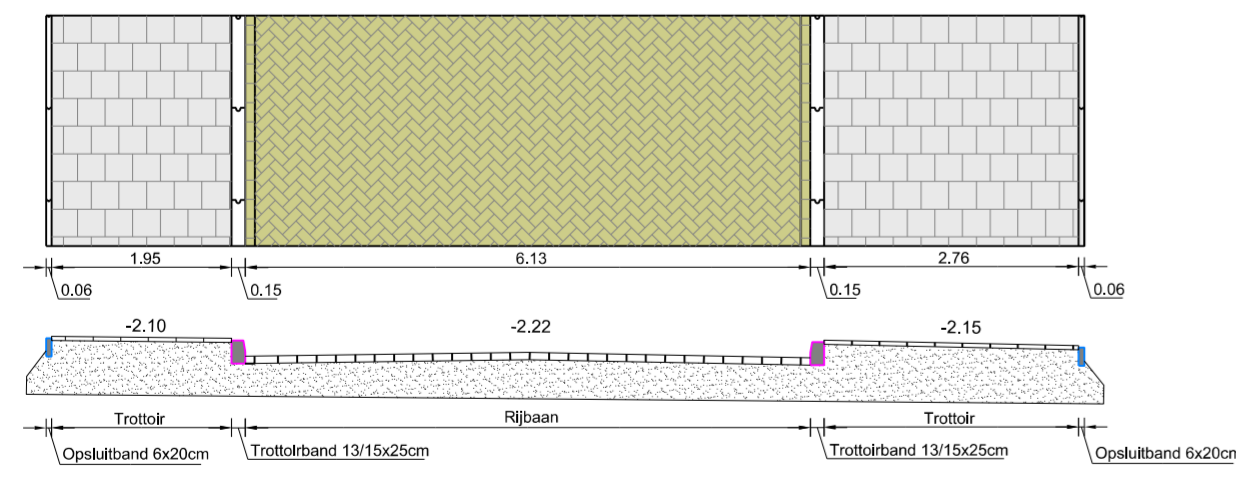


rijweg versmallen  
6 langspaarkeerplaatsen  
1 boom aanbrengen  
'Prunus sargentii Ranco'


rijweg versmallen  
7 langspaarkeerplaatsen  
2 bomen aanbrengen  
'Prunus sargentii Ranco'

halve drempel  
geen hoogteverschil

verhoogde halve drempel  
80 mm hoog

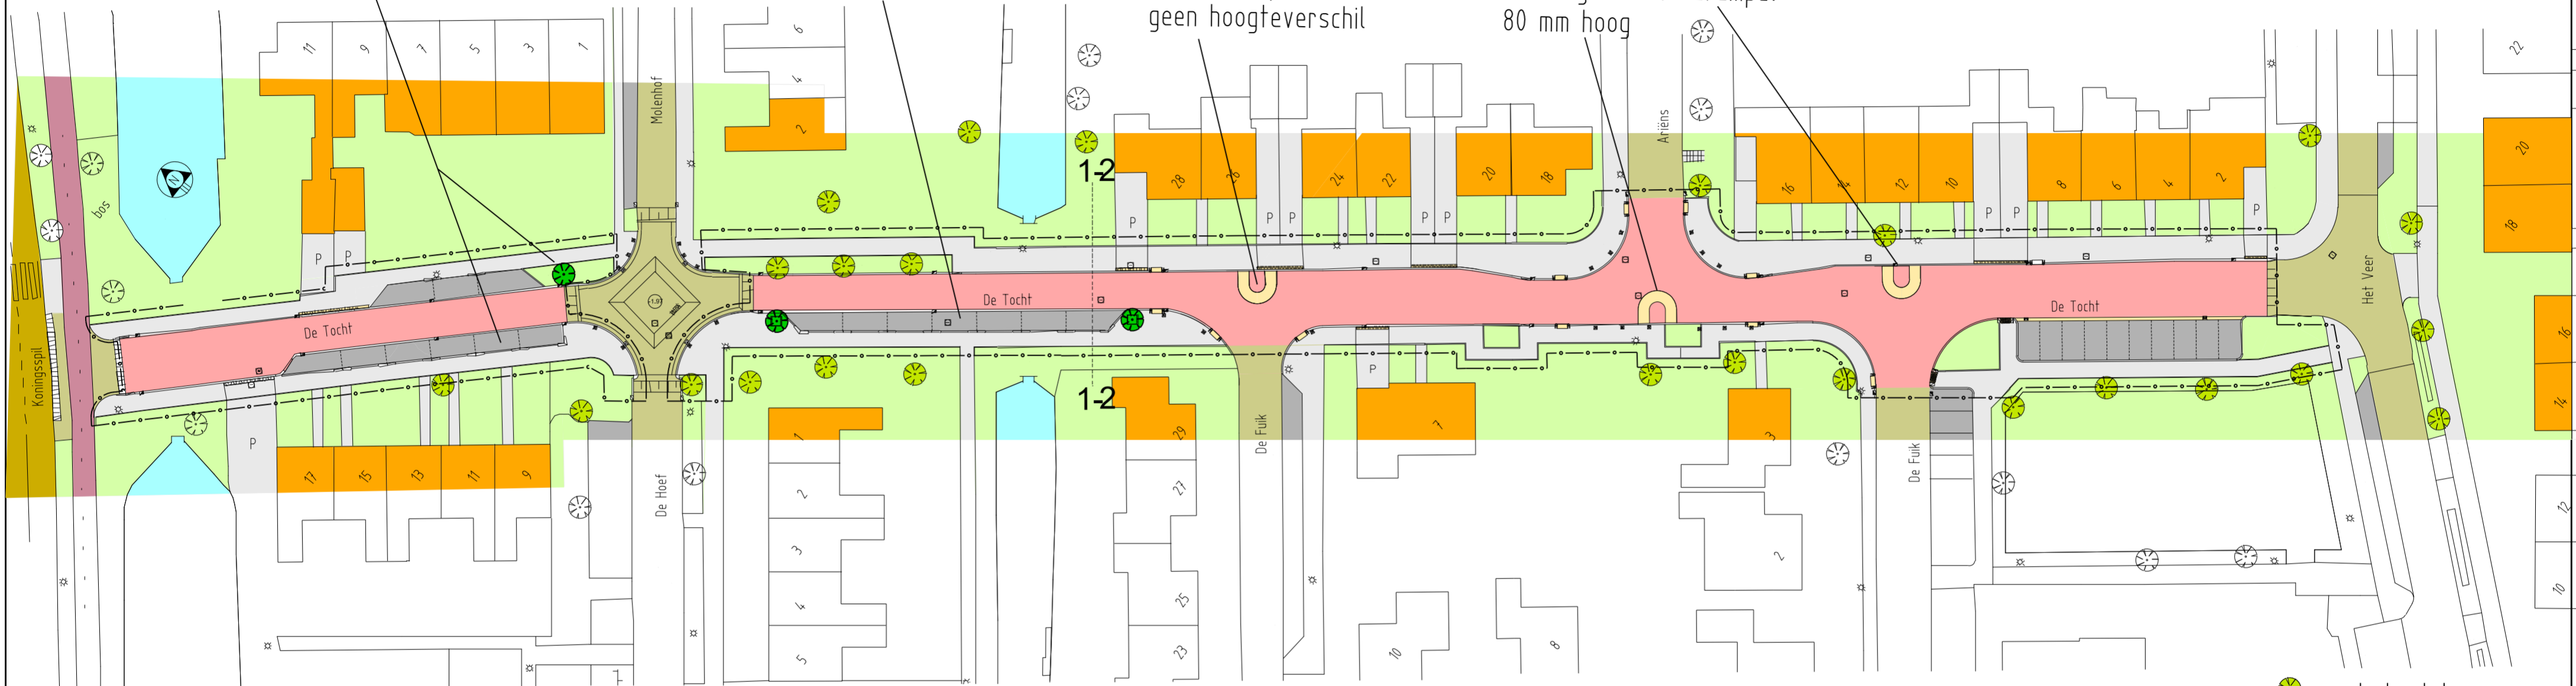

bestaand dwarsprofiel

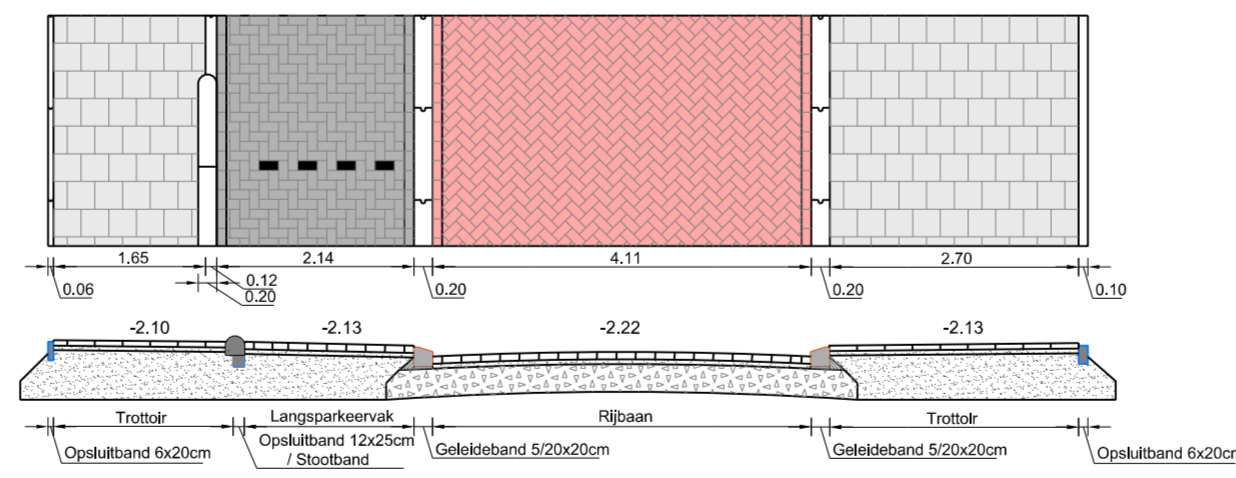

nieuw dwarsprofiel

nieuwe stenen in de rijweg  
nieuwe tegels in voetpaden/trottoirs  
nieuwe zwarte stenen in parkeerplaatsen

B	14 oktober 2019	uitrit Molenhof 9 aangepast	Jan Nanne
A	4 juni 2019	reacties inspraak verwerkt	Jan Nanne
WIJZ.	DATUM	OMSCHRIJVING	GETEKEND



Gemeente Koggenland  
Middenhof 2 1648 JG De Goorn  
Postbus 21 1633 ZG Avenhorn  
Tel: 0229-548400 Fax: 0229-548484  
www.koggenland.nl info@koggenland.nl

PROJECT : Herinrichting De Tocht PROJECT NR. : 18-06		
ONDERWERP : <b>nieuwe situatie presentatietekening</b>		
DATUM : 22 maart 2019	SCHAAL : 1:500	TEKENING NR.: <b>18-06C-406</b>
GETEKEND : Jan Nanne	FORMAAT : A-2	
STATUS : inspraak	REVISIE :	